
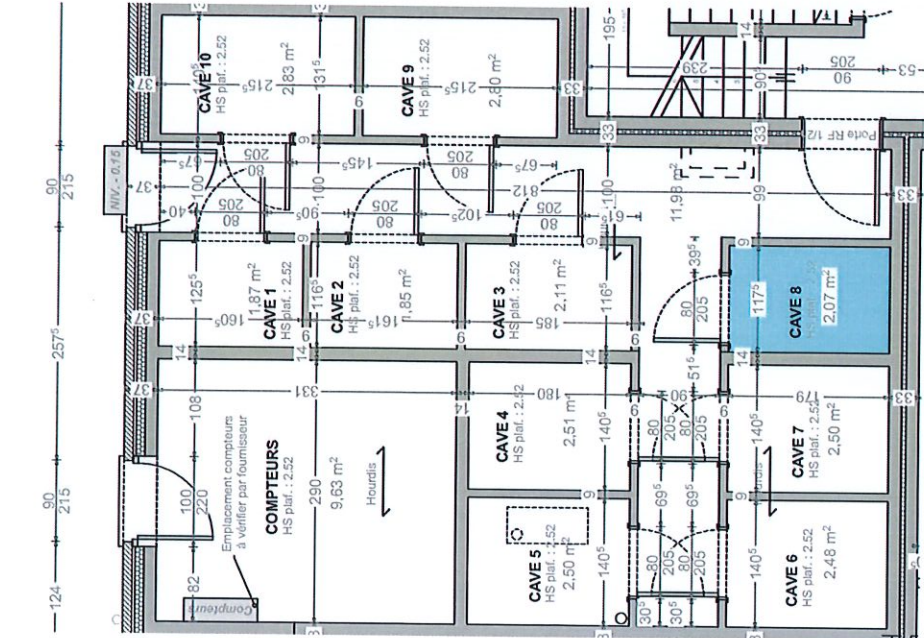


APPARTEMENT 2.8 + CAVE

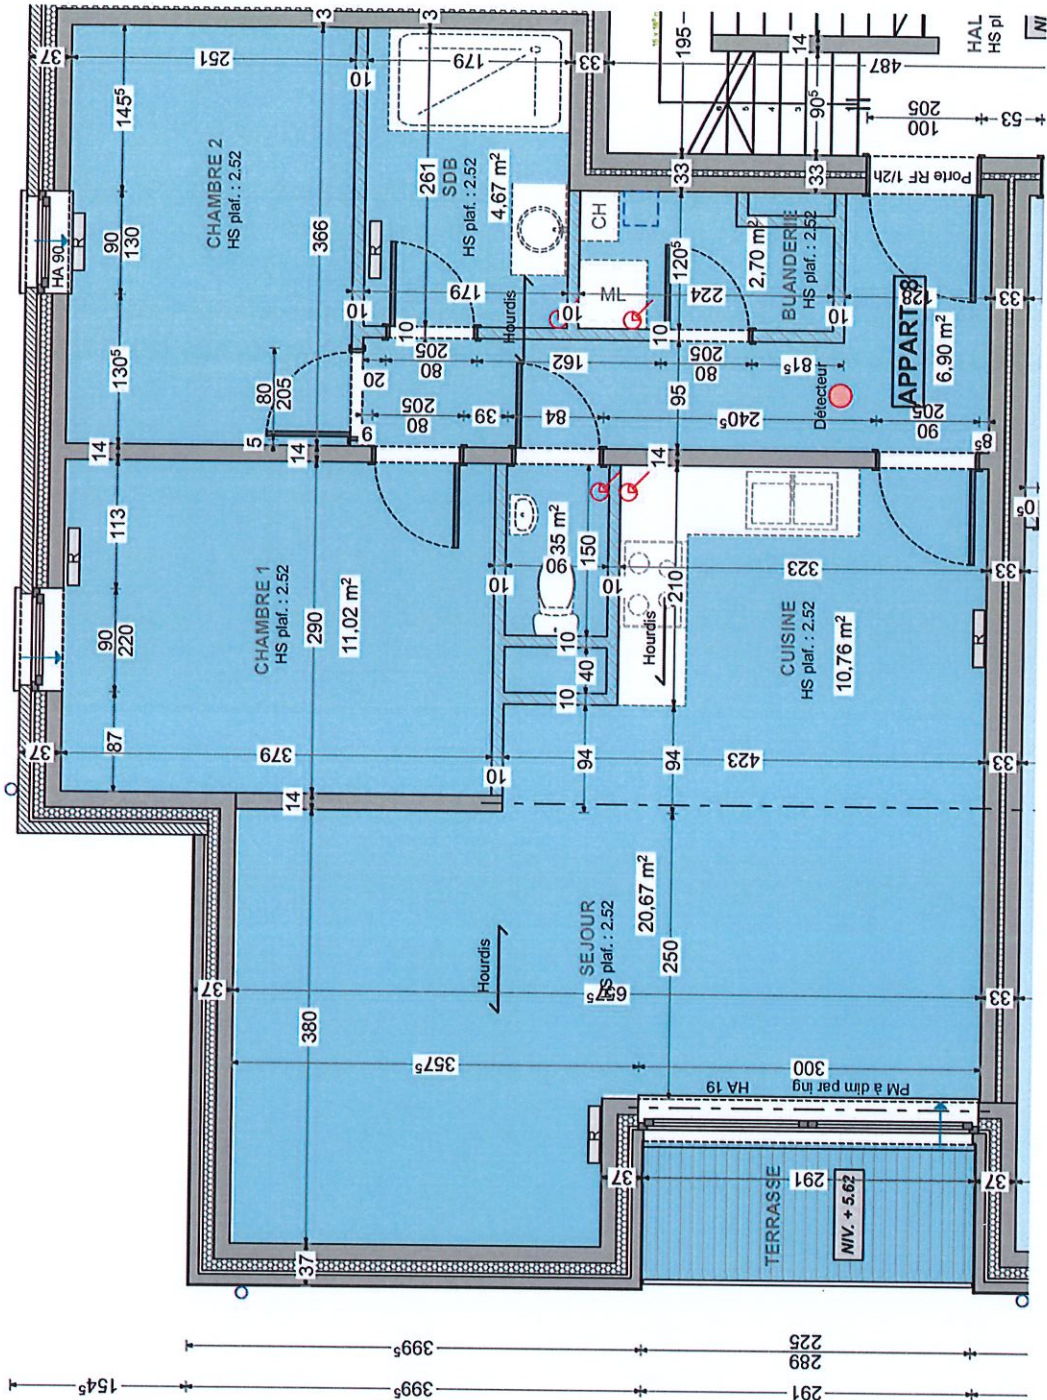

Plan donné à titre indicatif et ne peut engager le propriétaire