
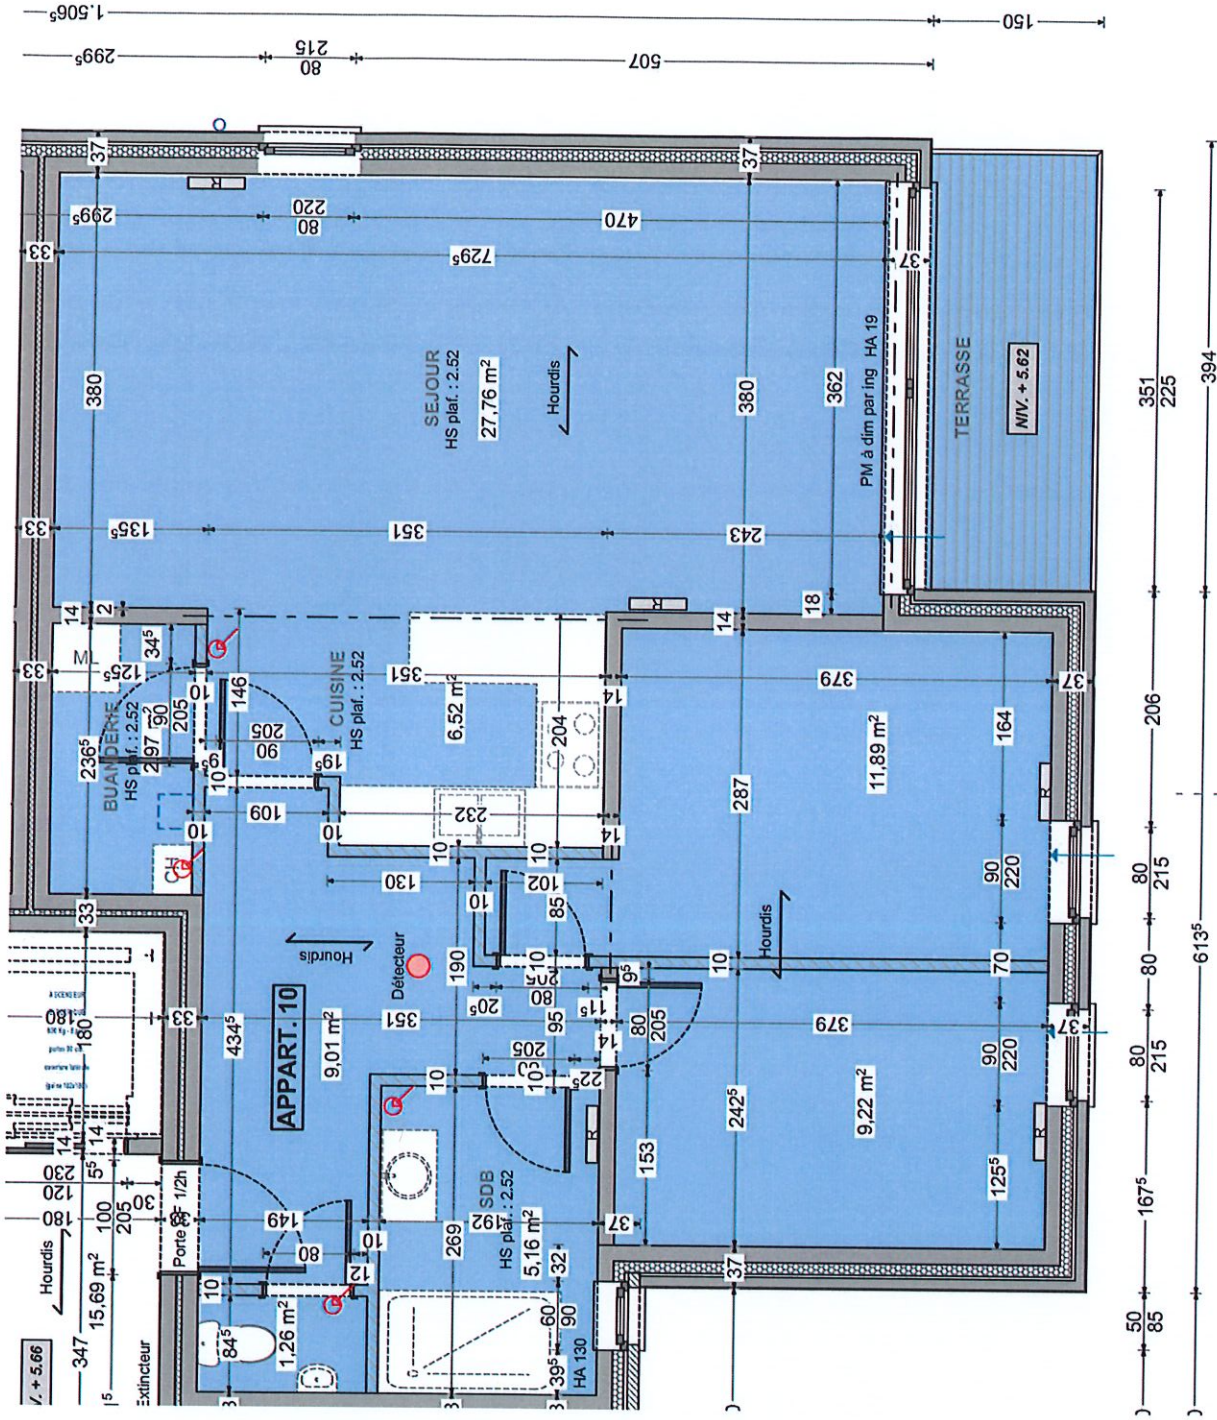


APPARTEMENT 2.10. + CAVE

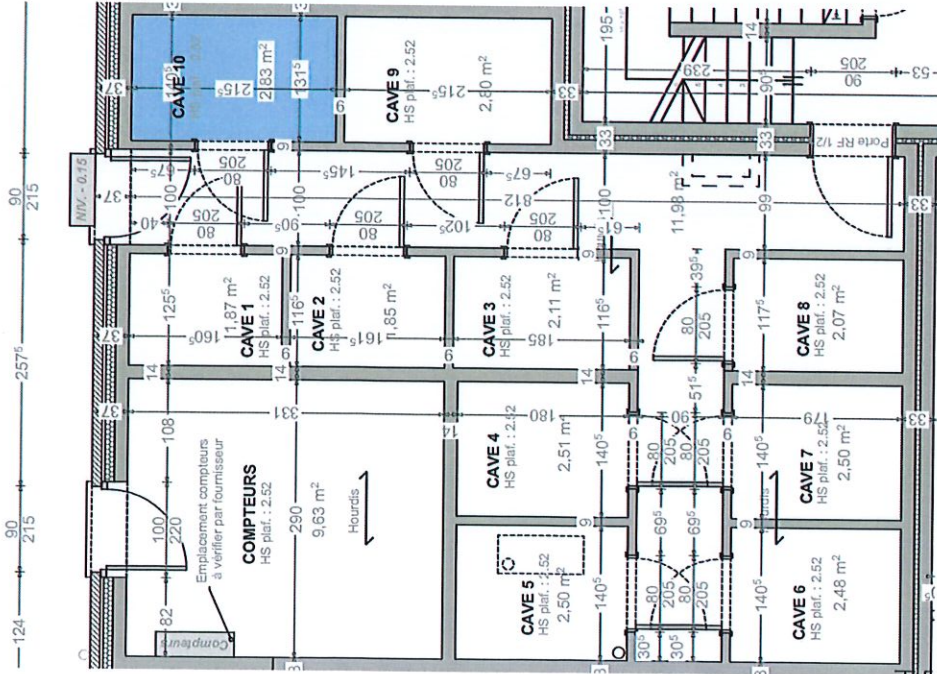

Plan donné à titre indicatif et ne peut engager le propriétaire